





Приложение 1 - Схема тепловых сетей Котельной "Центральная", Котельной

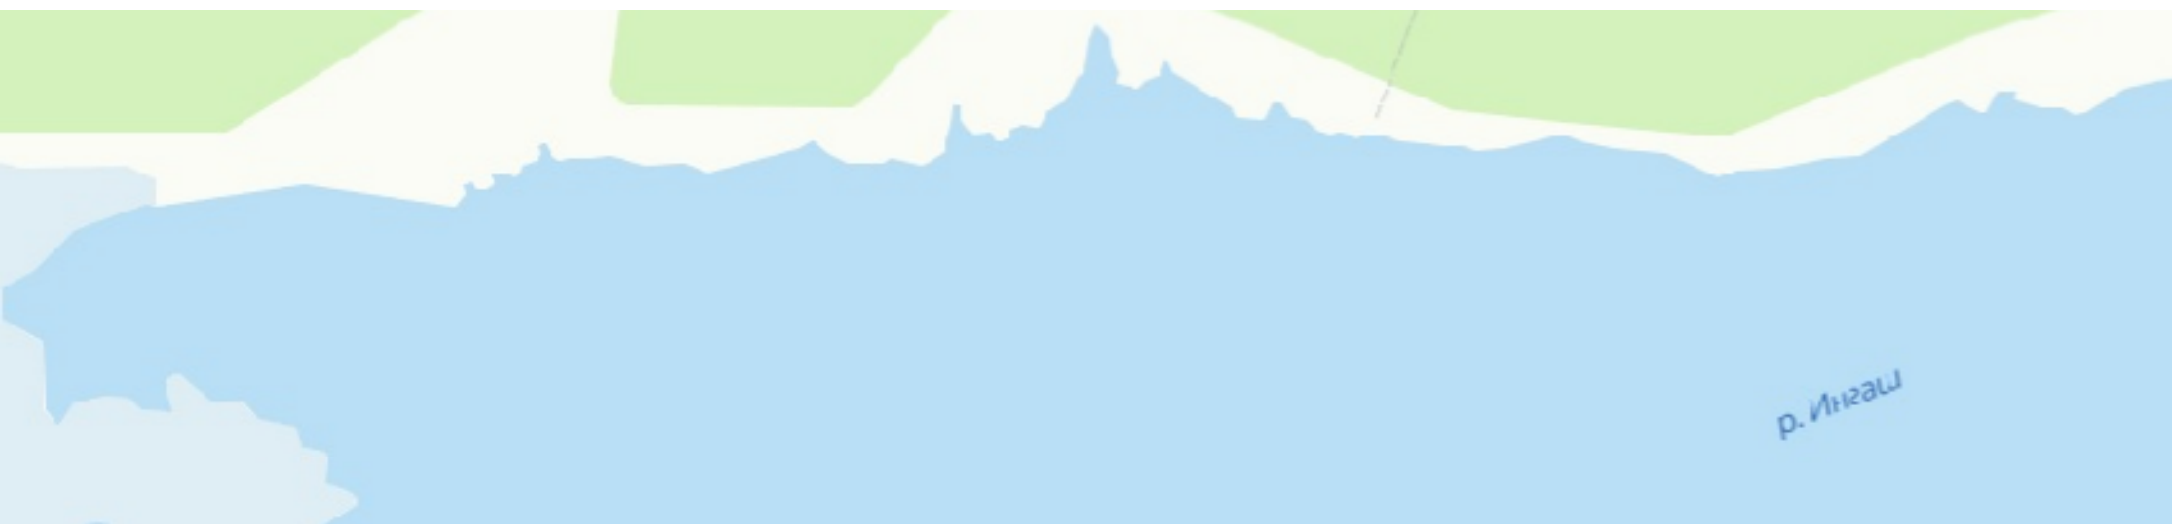



ной №1 ЦРБ, Котельной №2 ЦРБ, Котельной №5

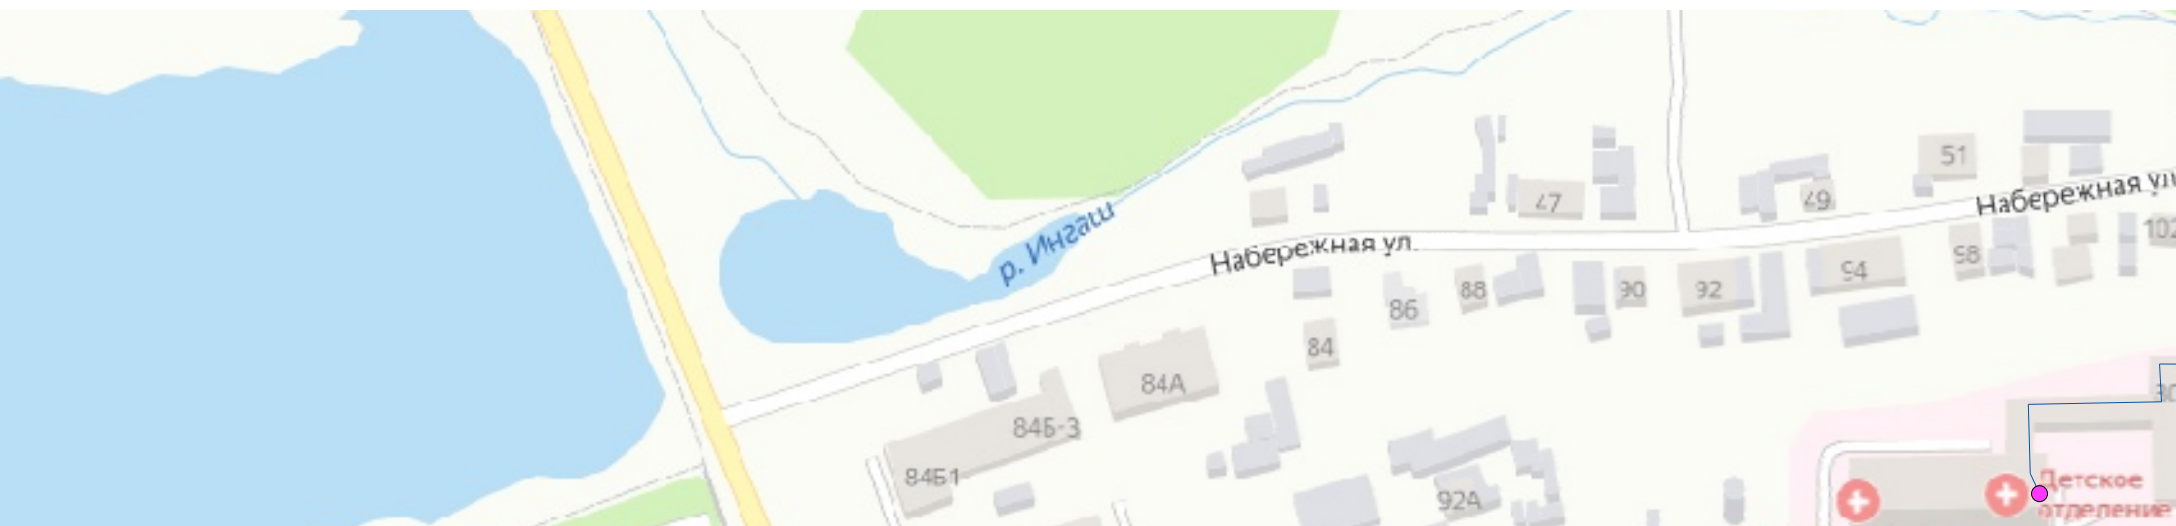


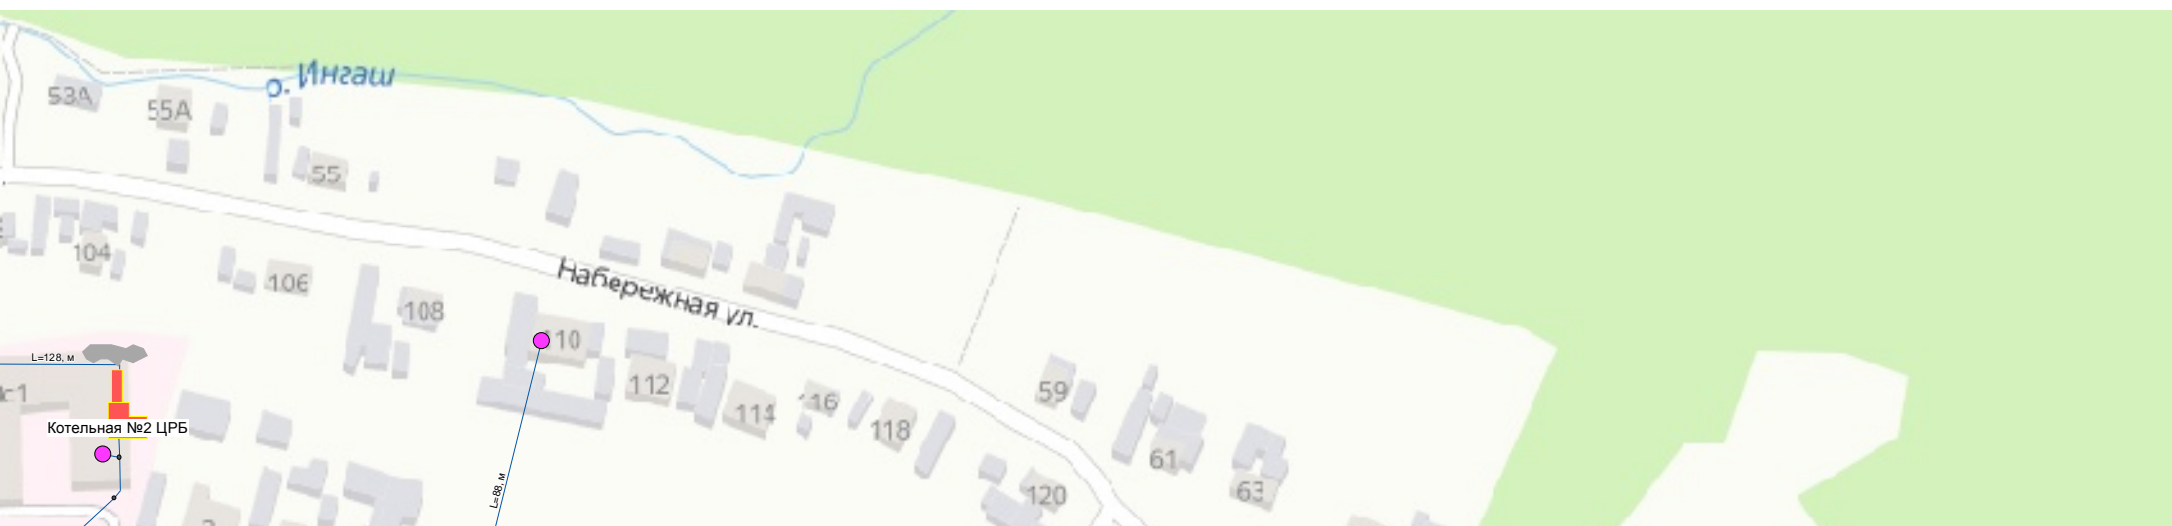

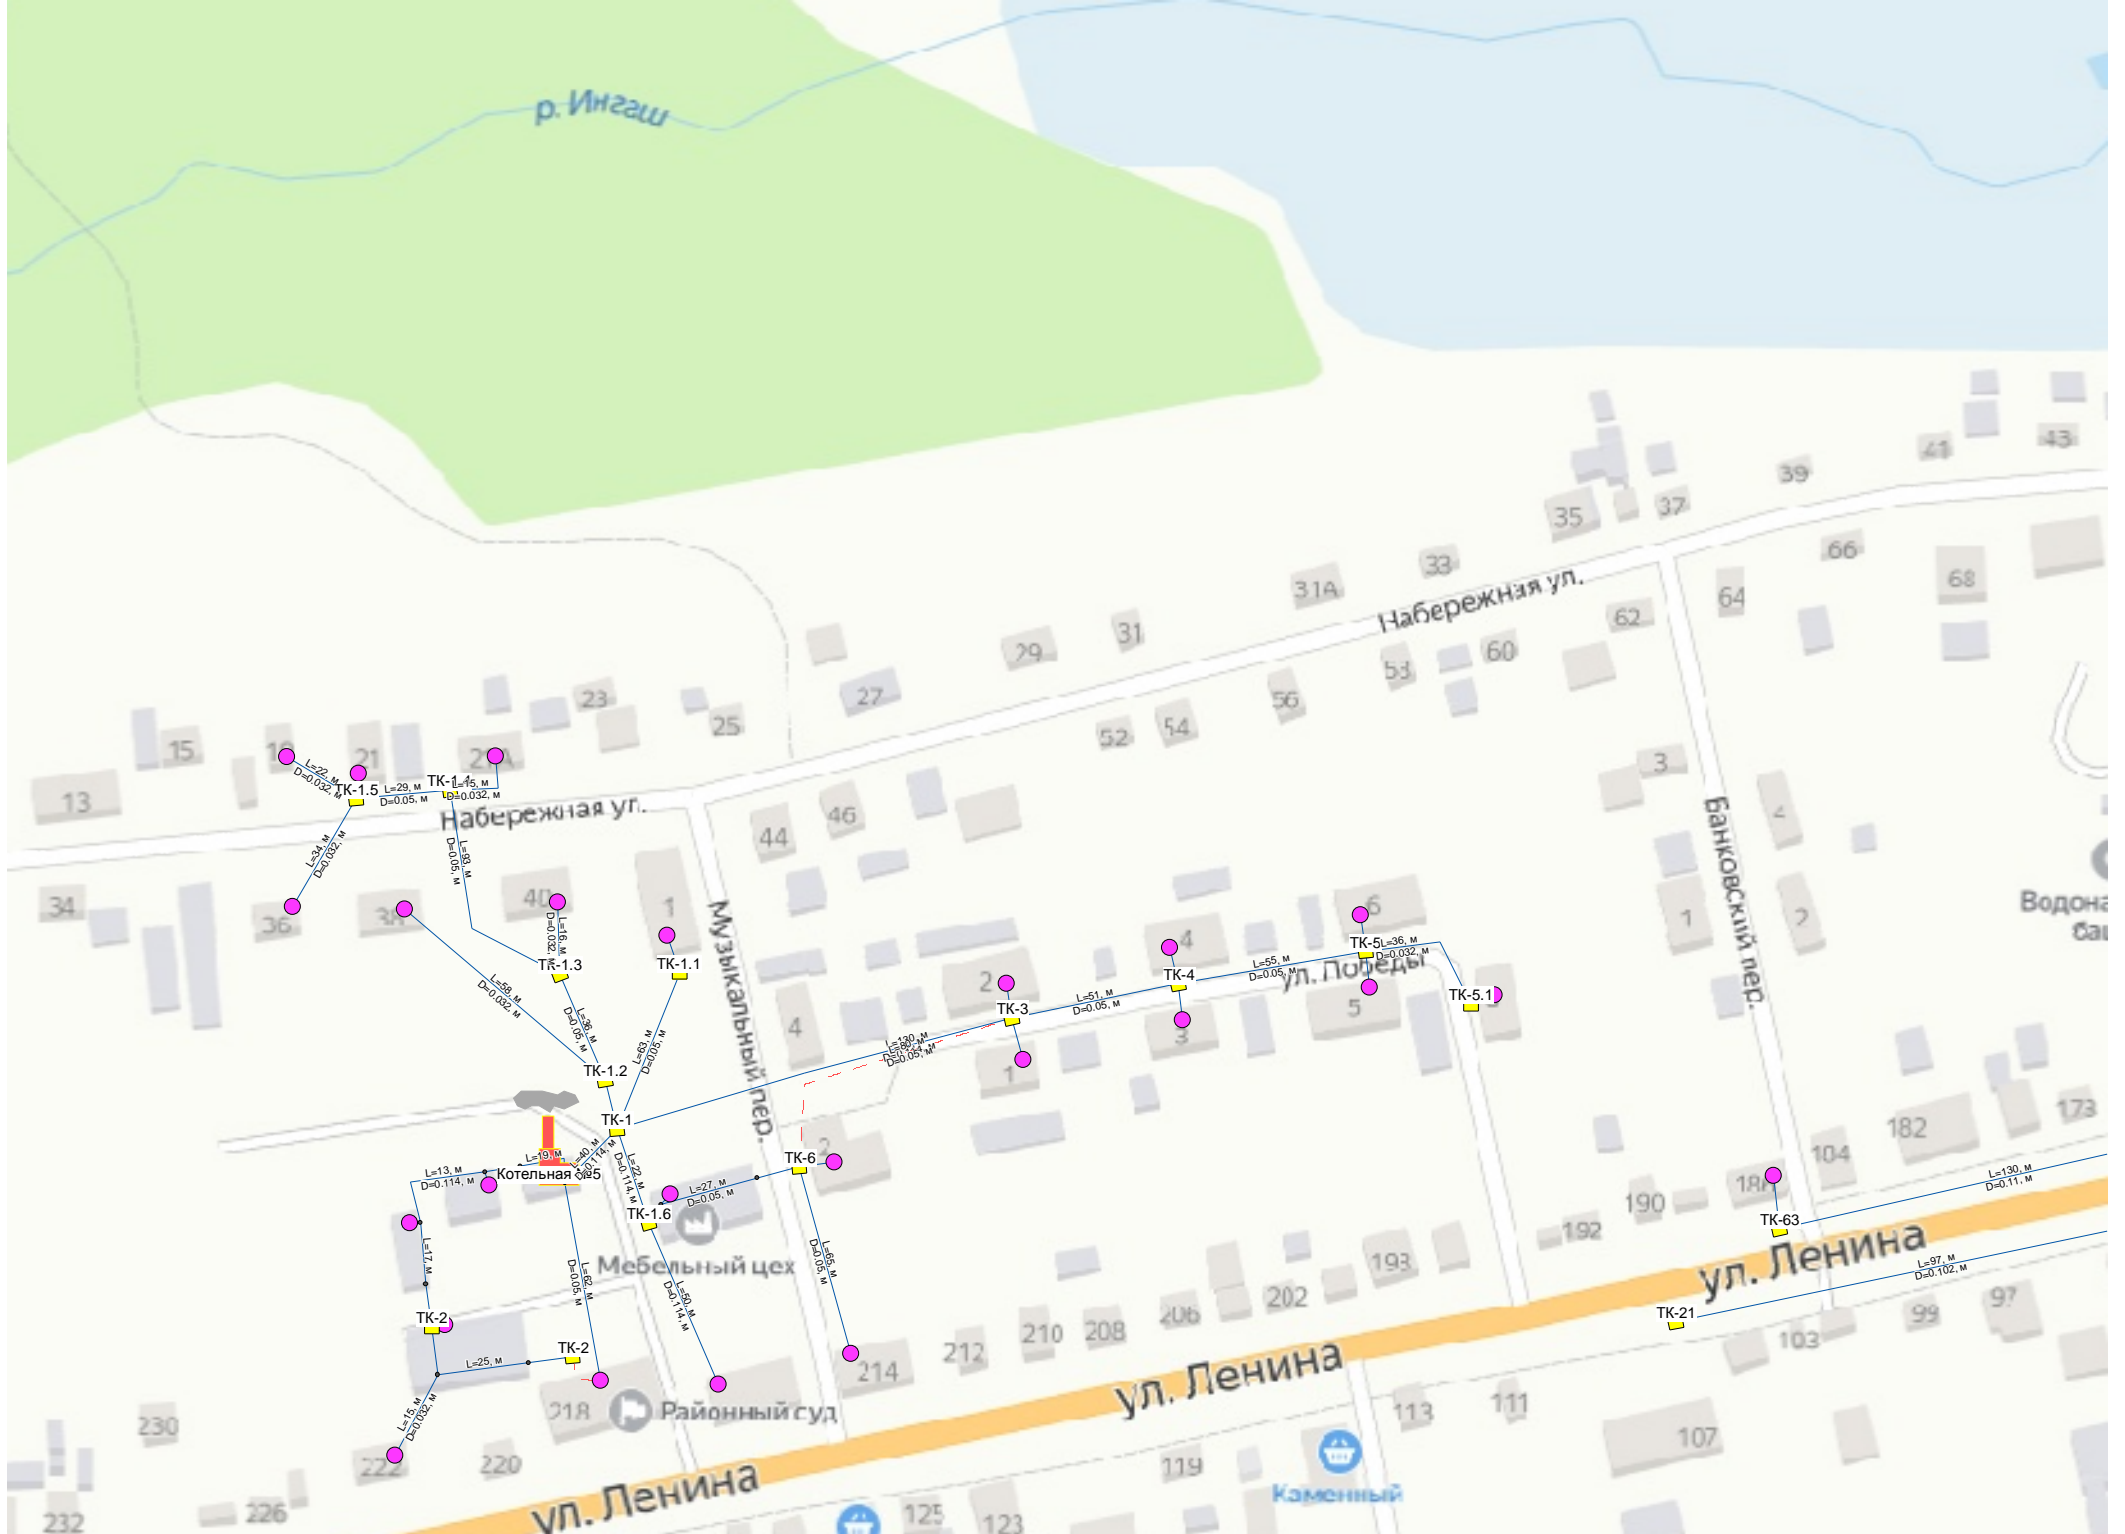

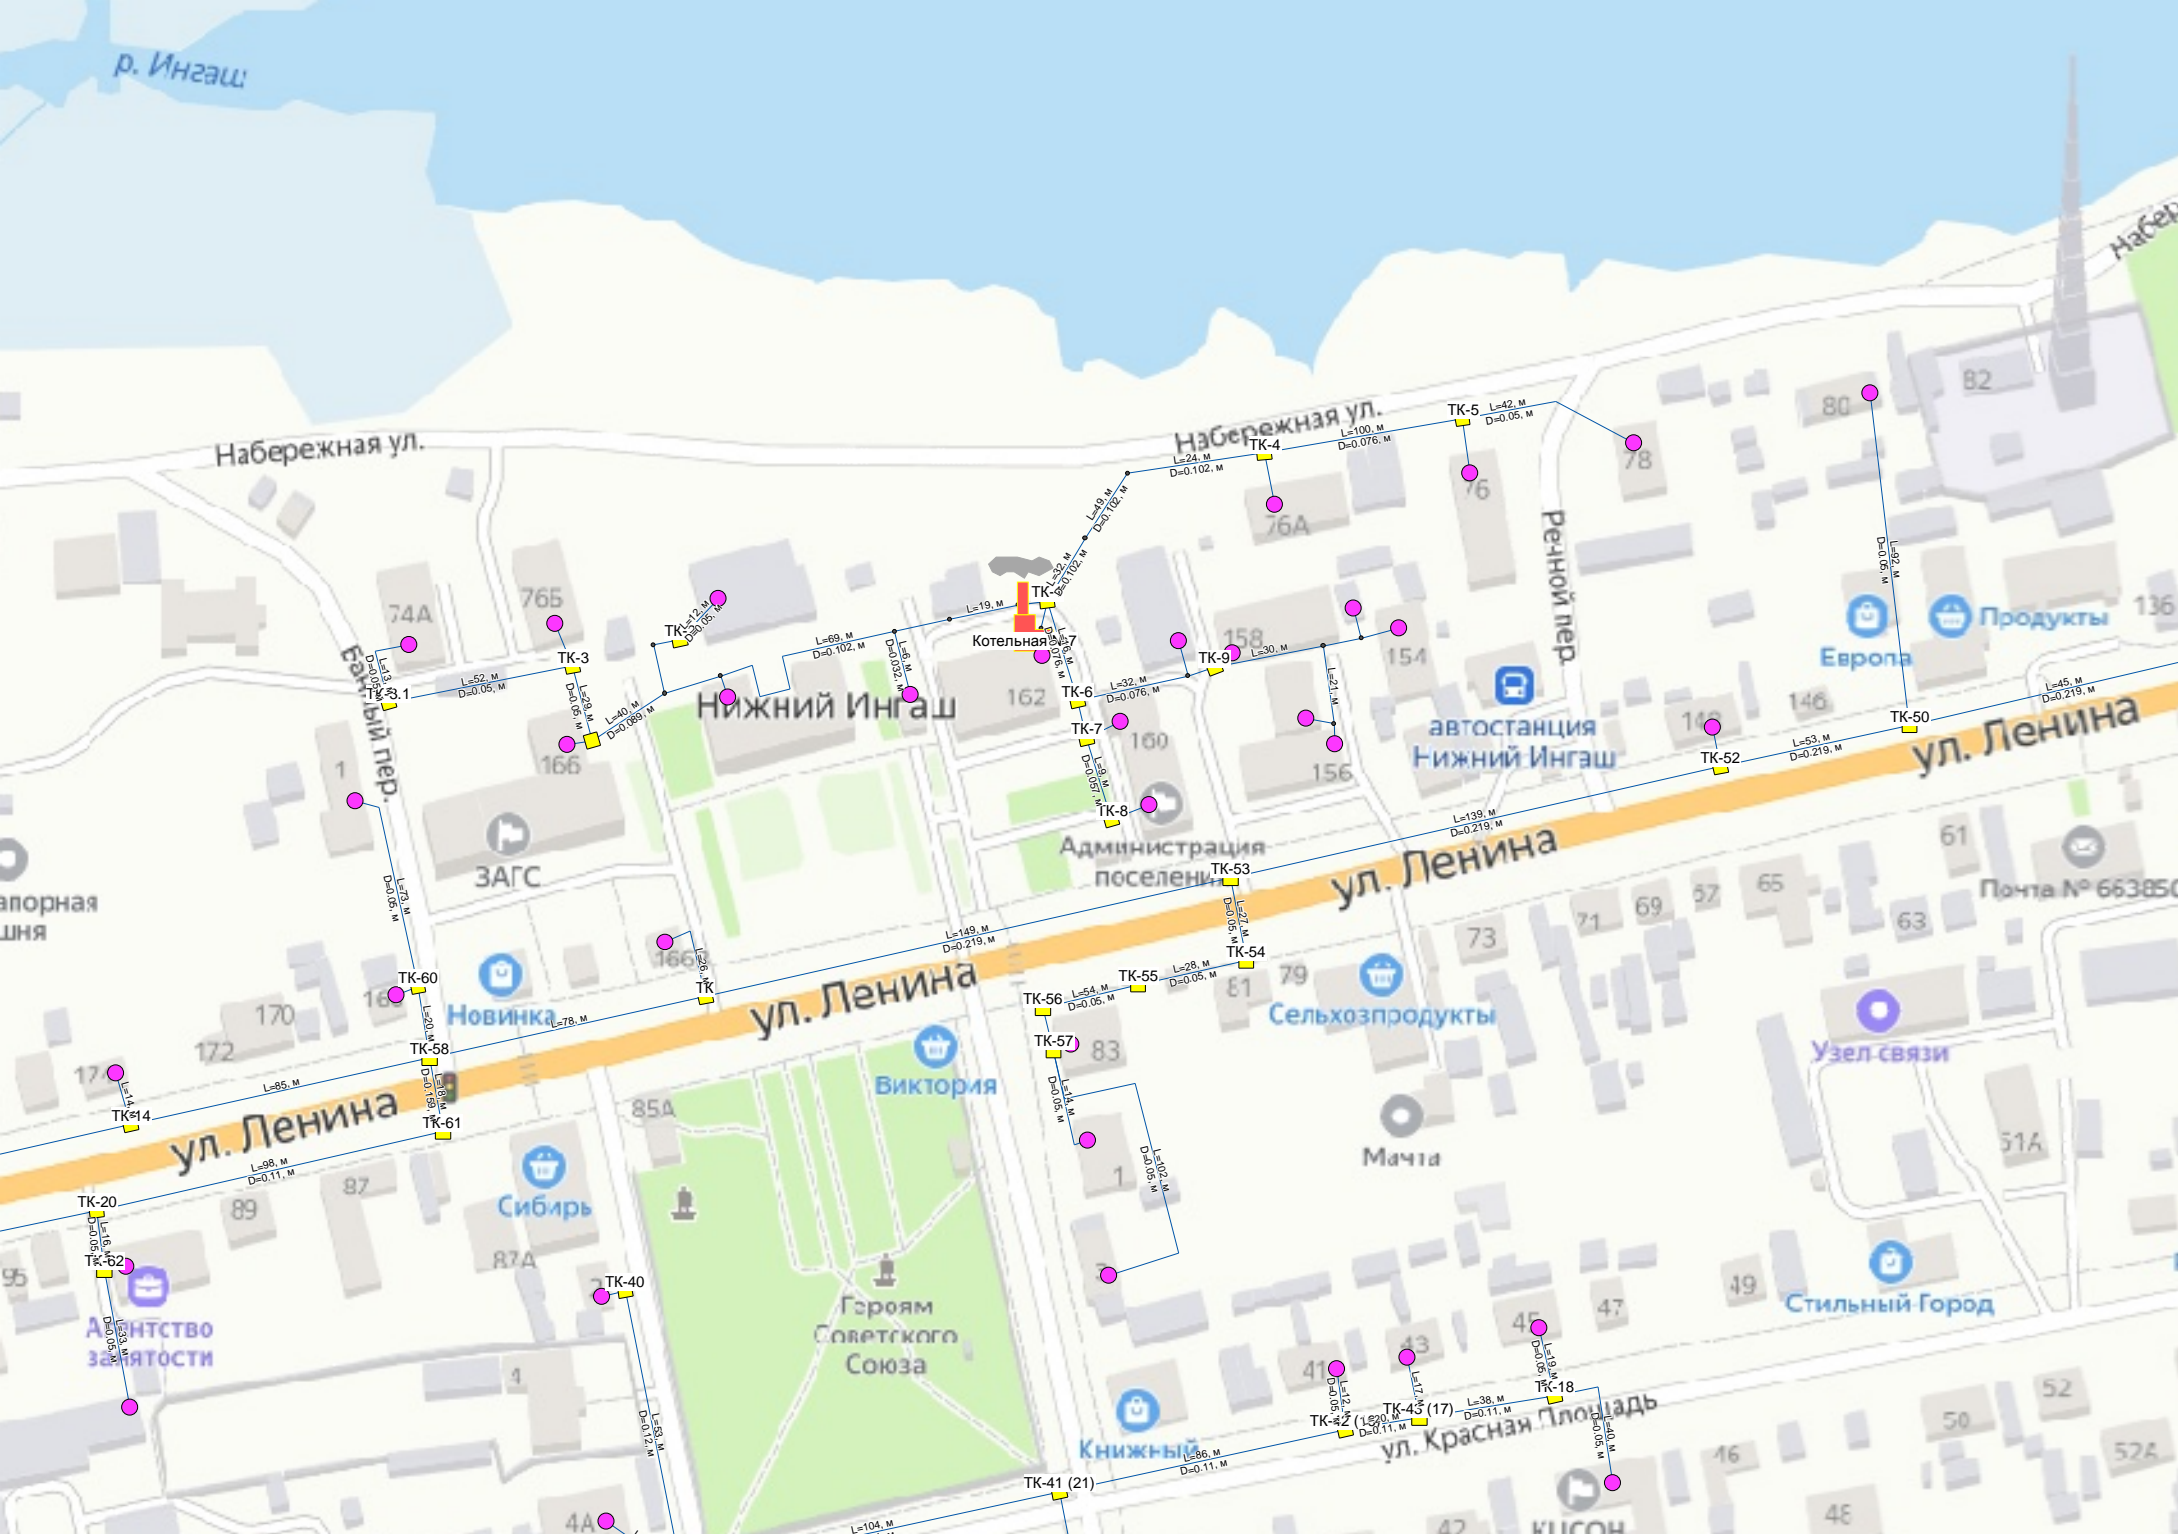

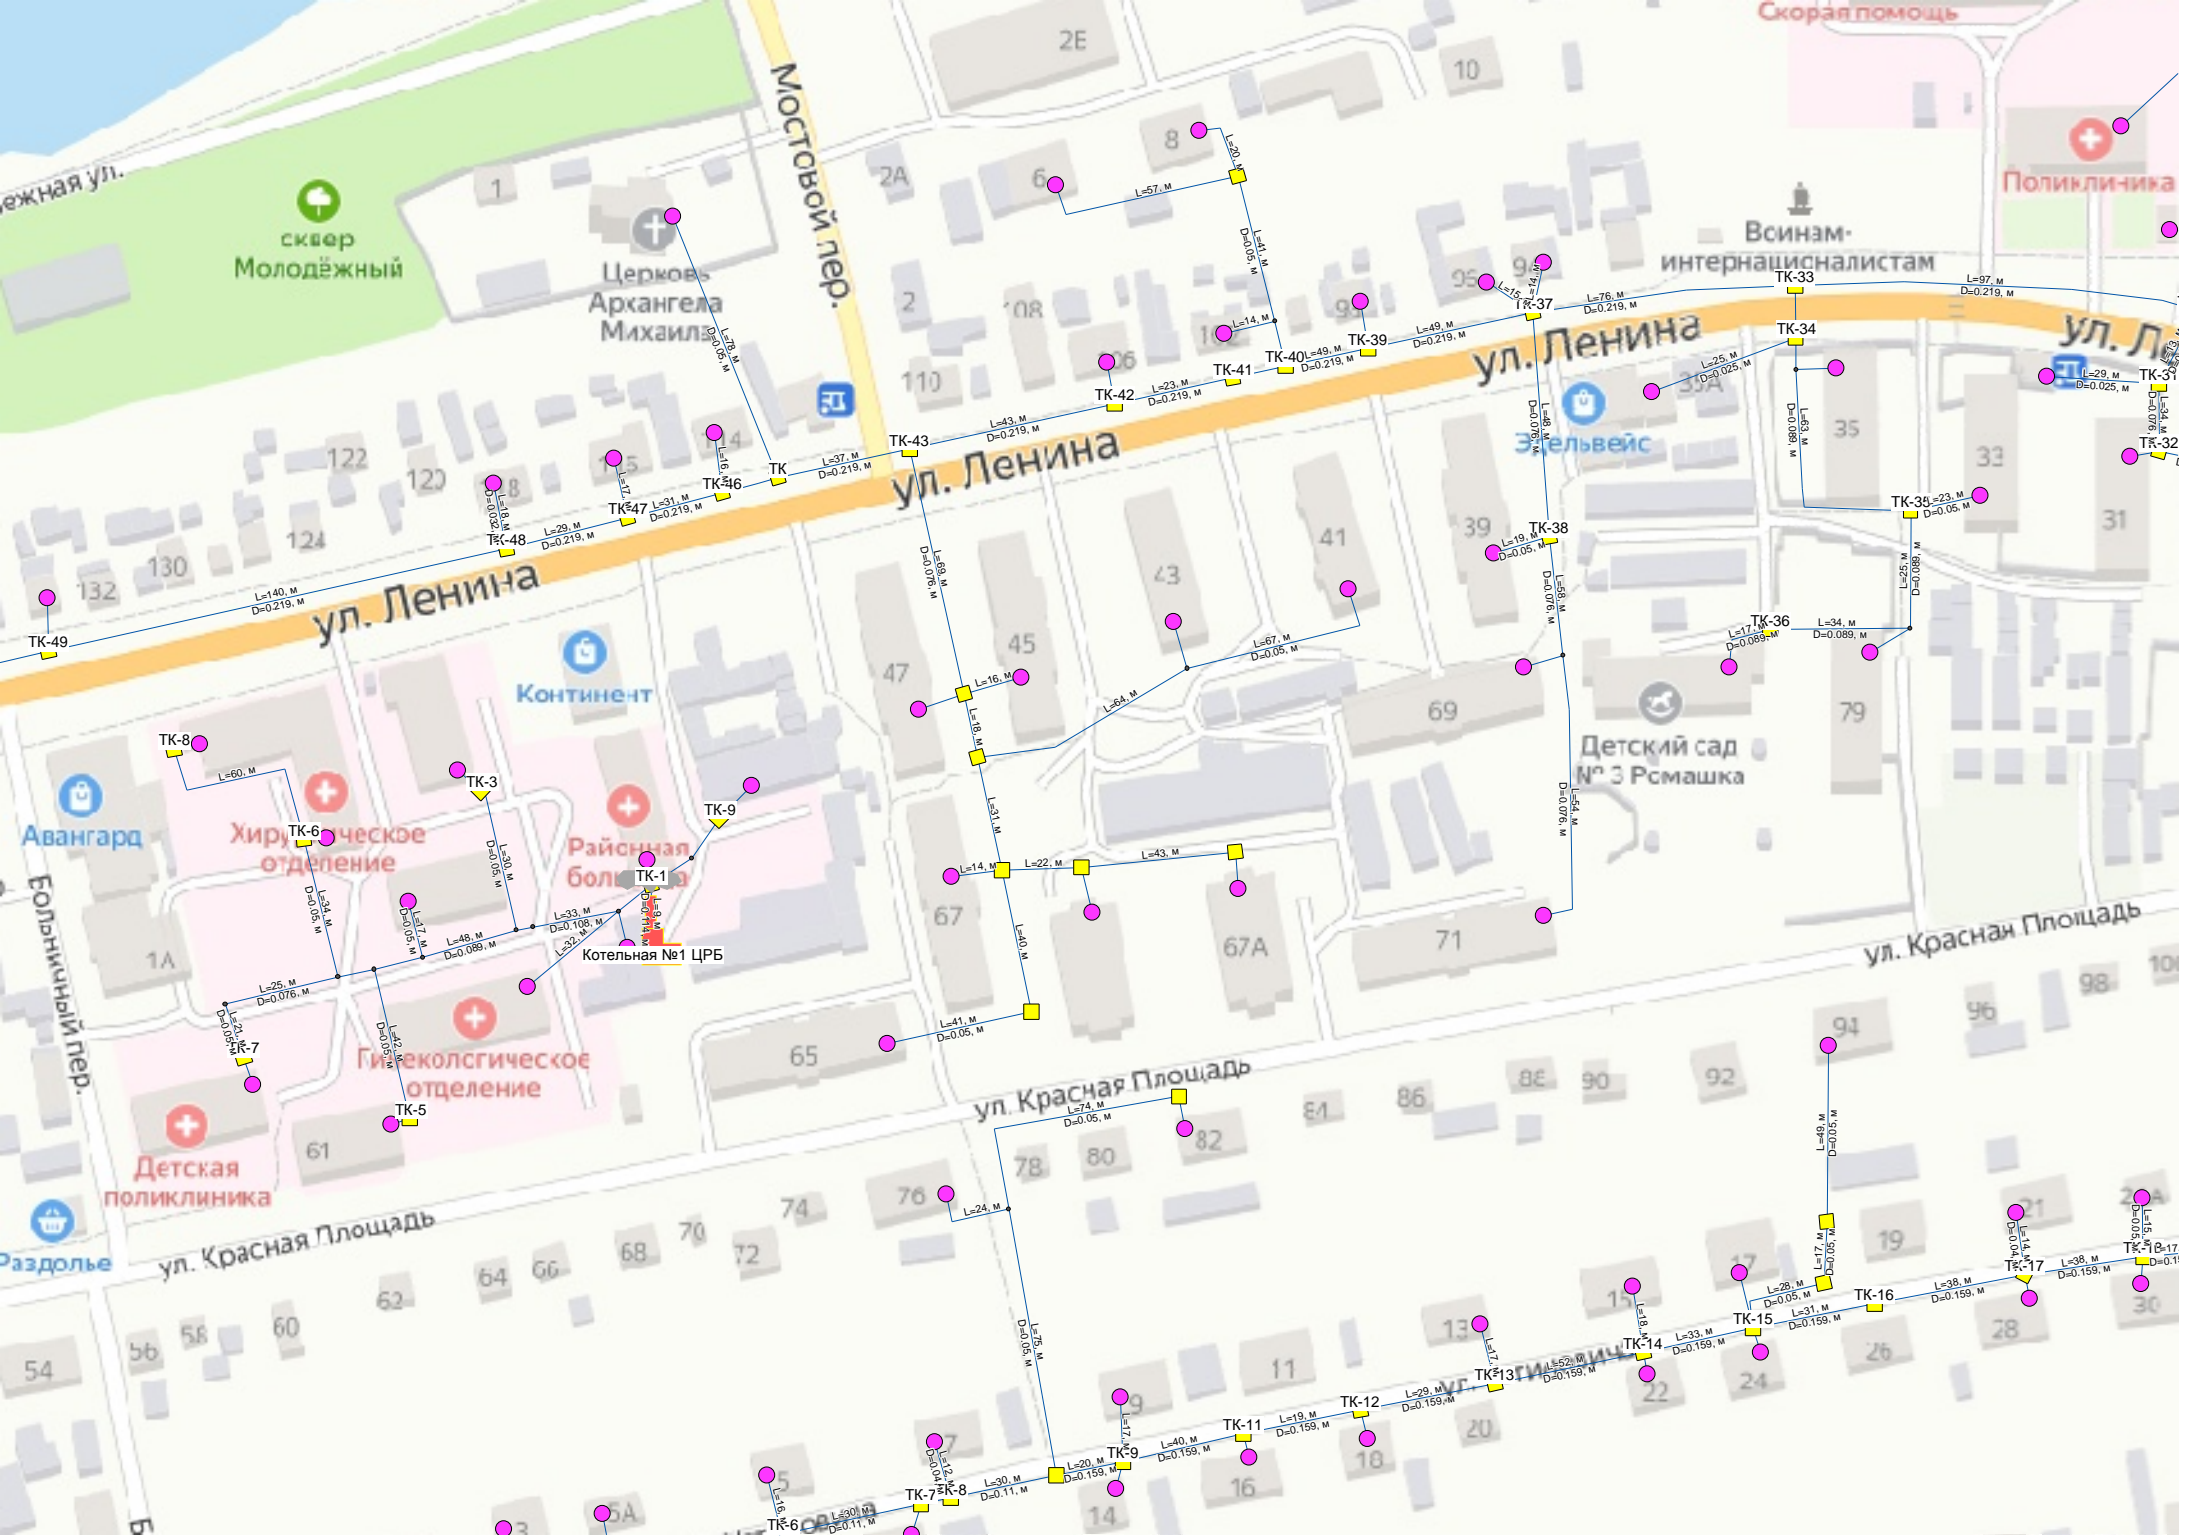

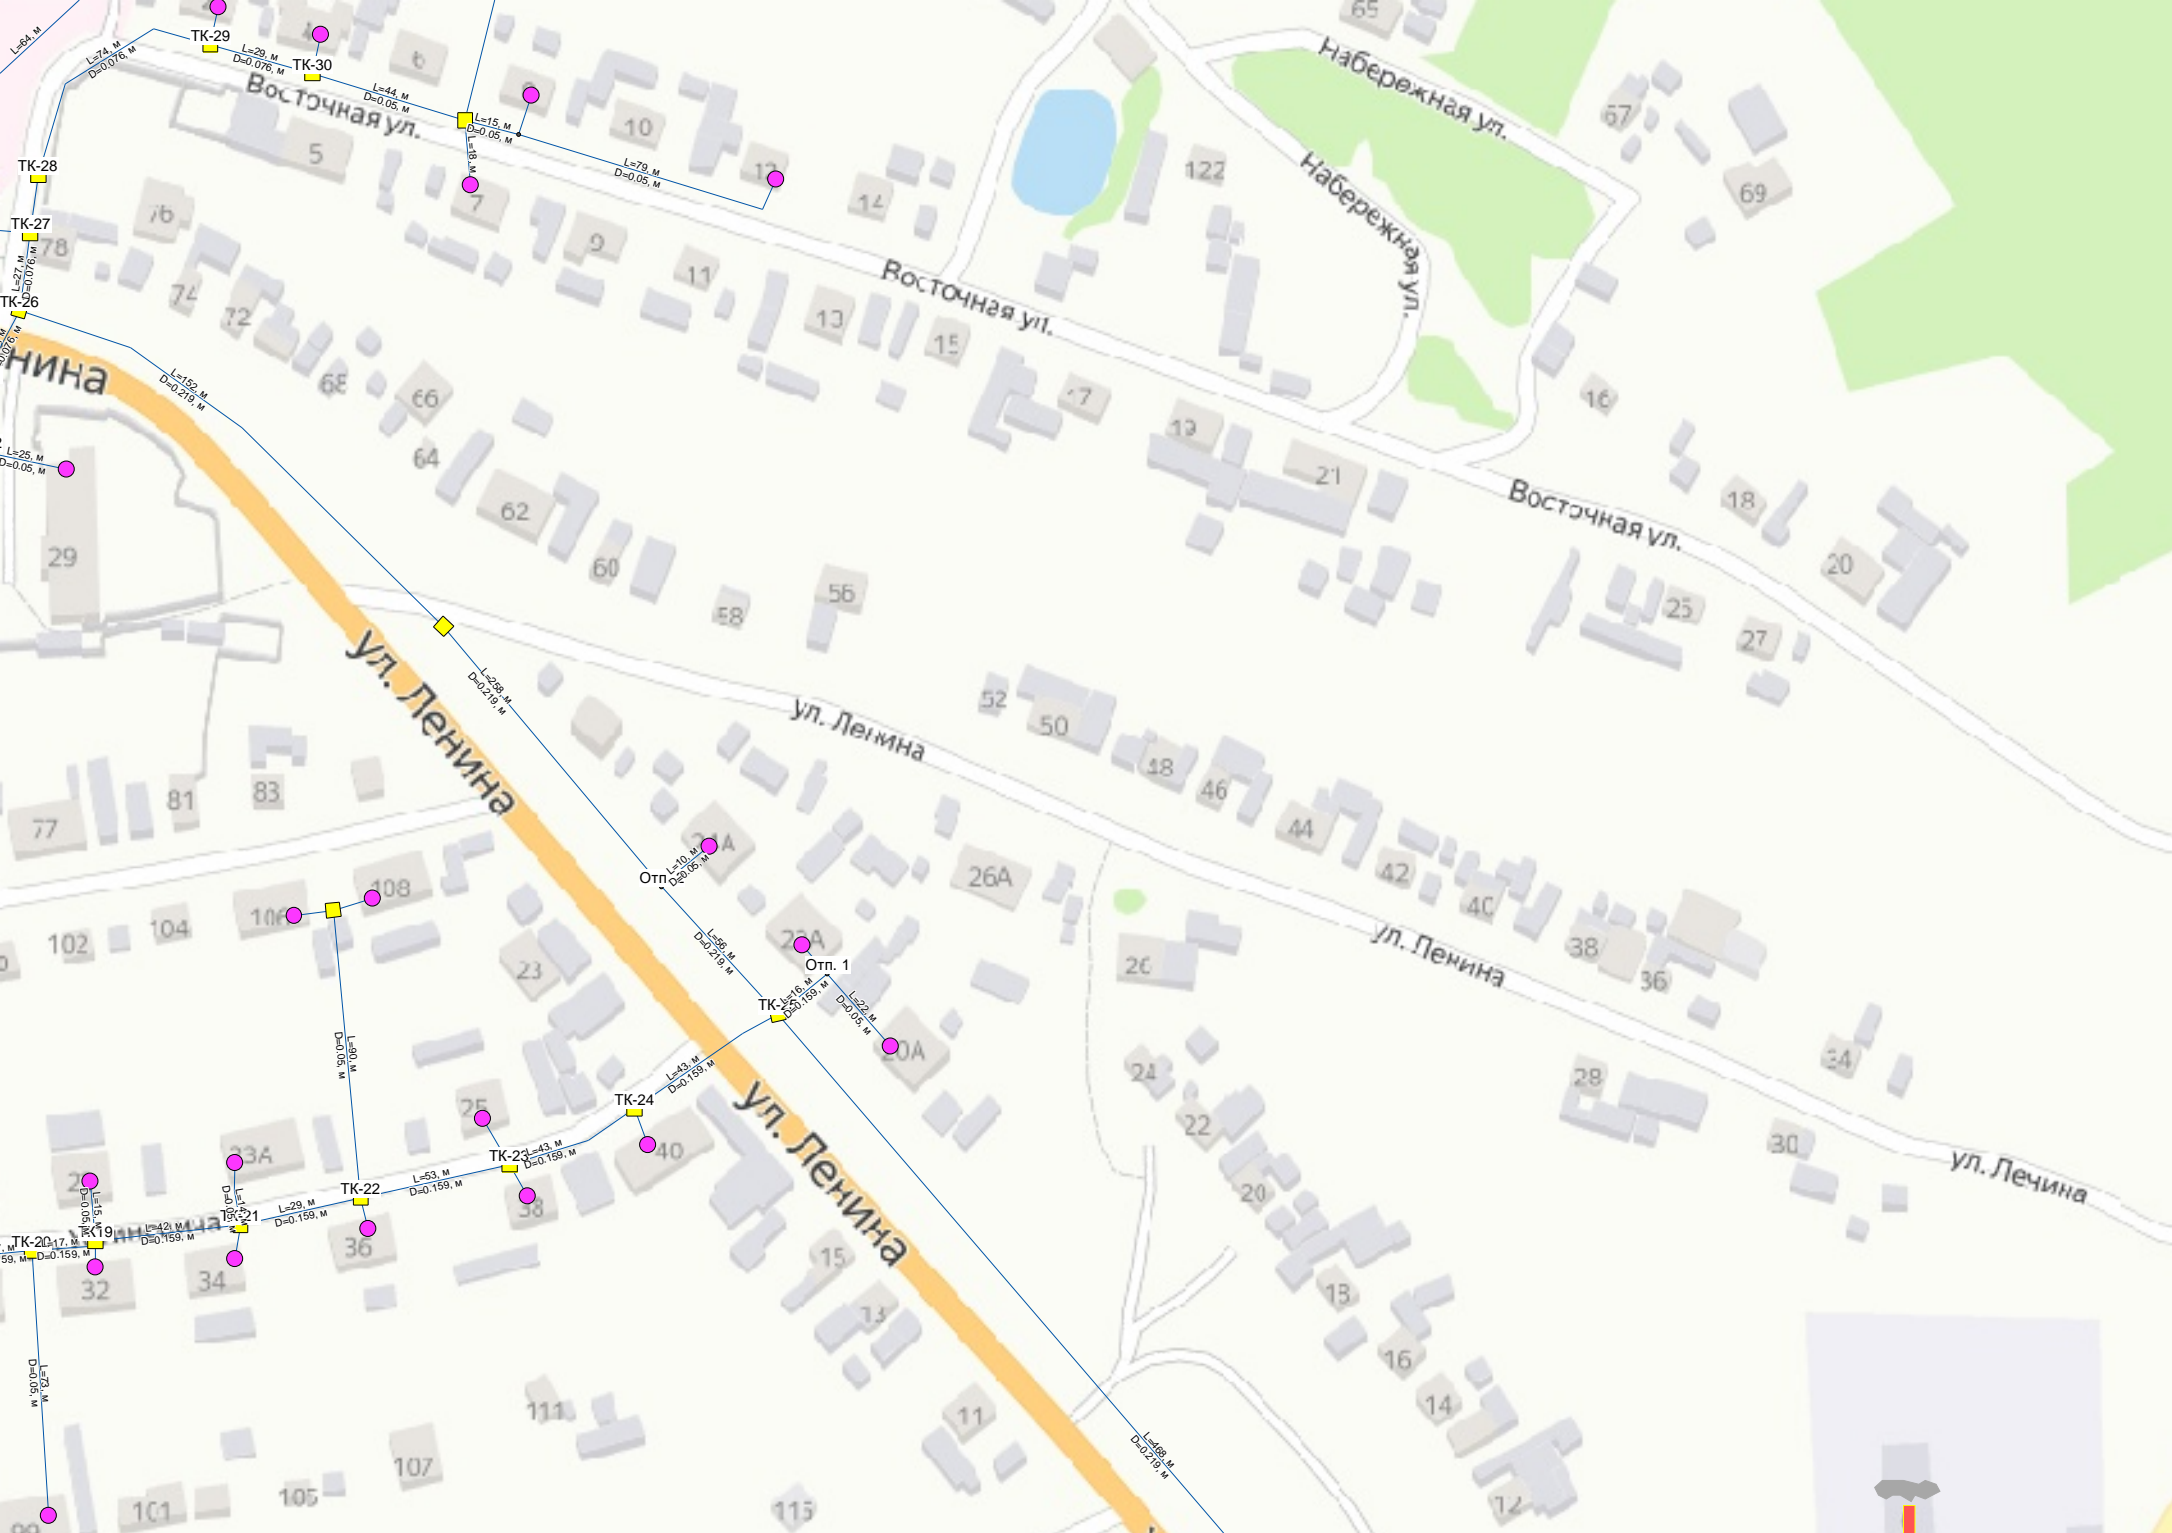

Ленина

Маргарита

ул. Красная Площадь

ул. Красная Площадь

Коммунальный пер

Школа №1 им.
П.И. Шатова

Зелёная ул.

Куроп

ул. Кирова

Парус

ул. Кирова

ул. Кирова

Маргарита

ул. Кирова

TK-5

TK-4

TK-3

TK-8

TK-8

TK-2

L=132, м
D=0.05, м

L=19, м
D=0.05, м

L=19, м
D=0.05, м


L=19, м
D=0.05, м


L=130, м
D=0.05, м


L=48, м
D=0.05, м

L=42, м
D=0.032, м

L=39, м
D=0.05, м

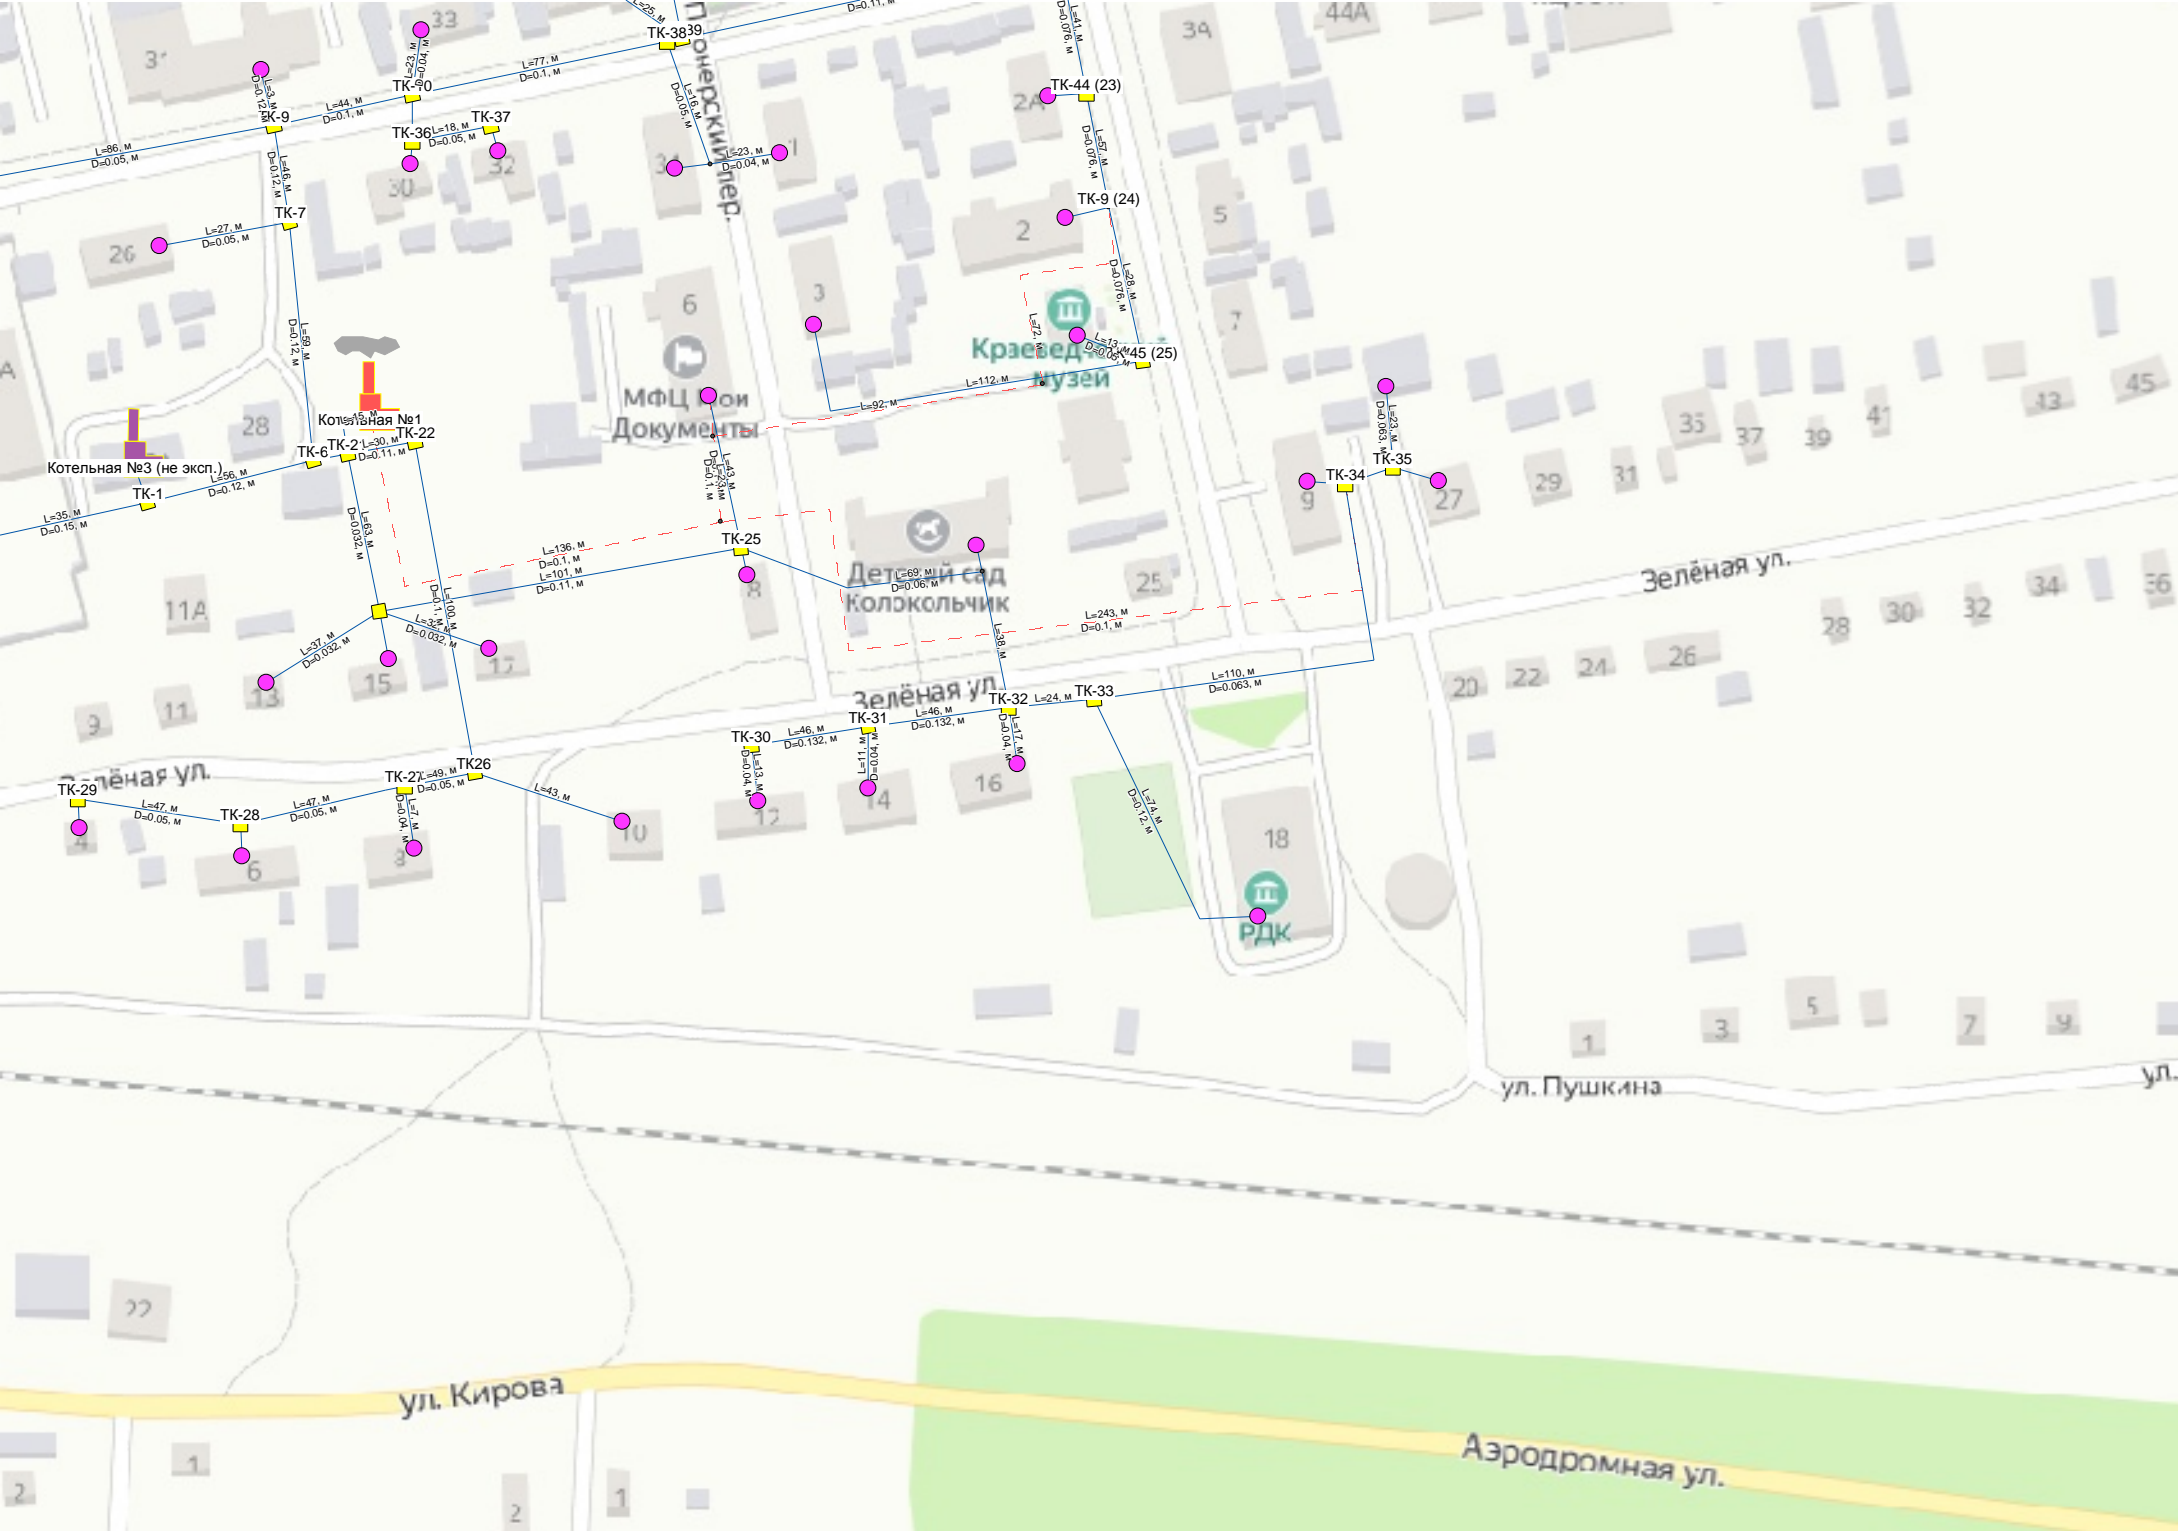

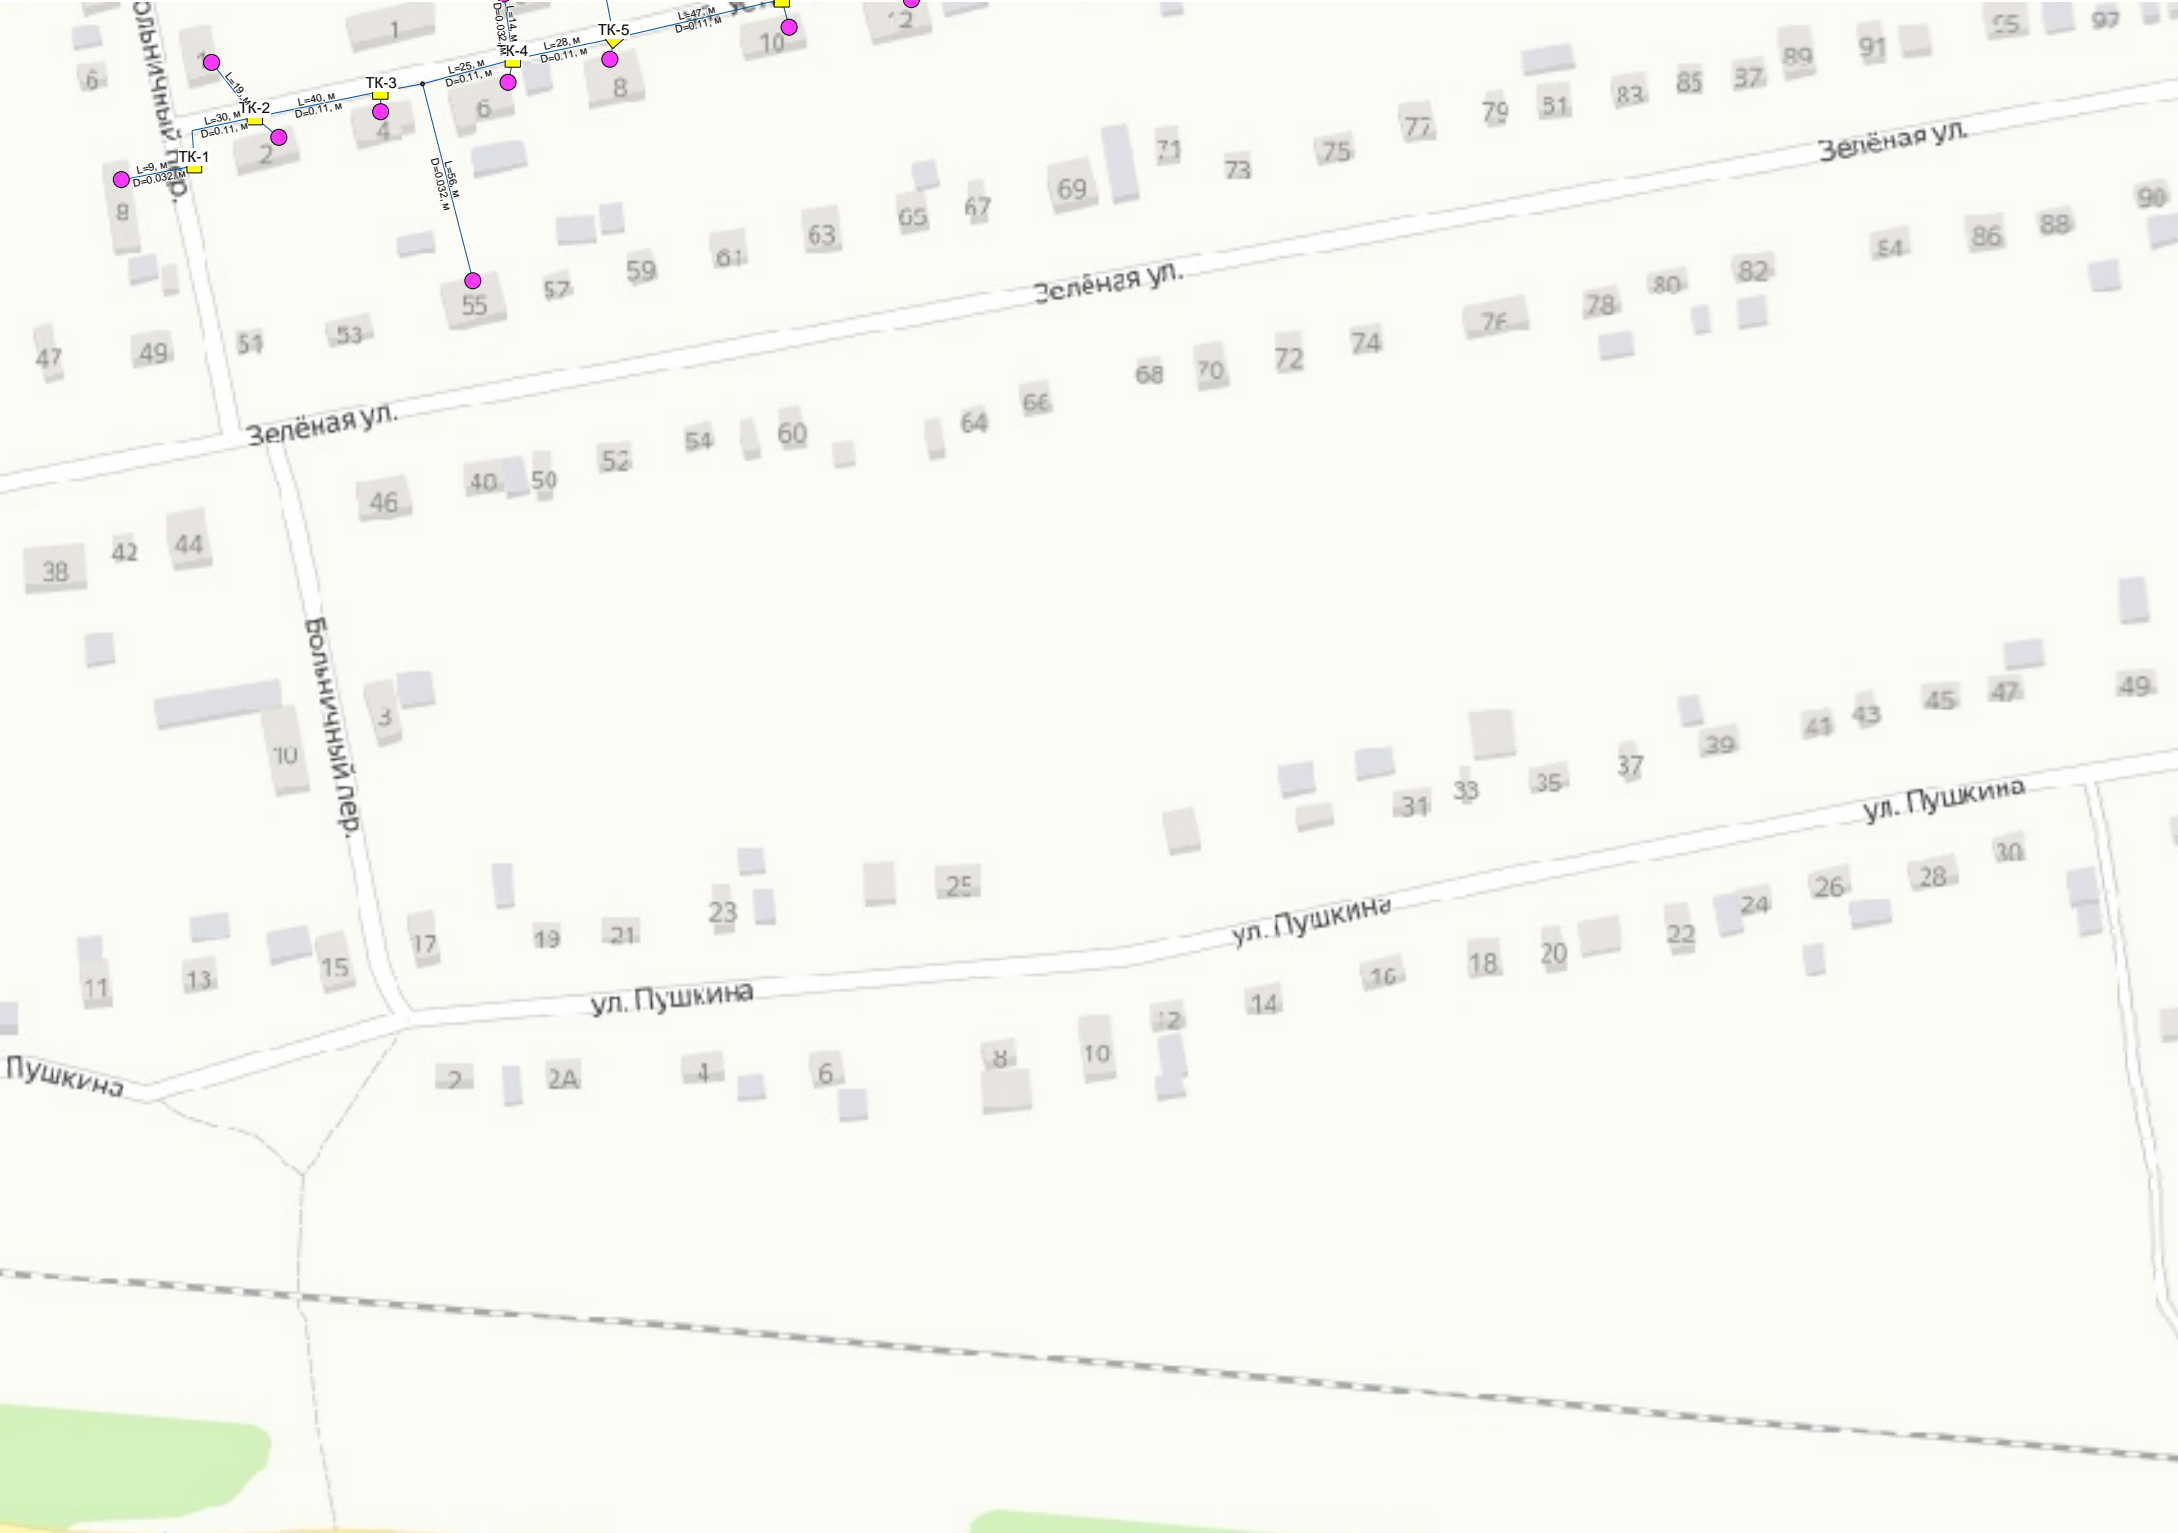

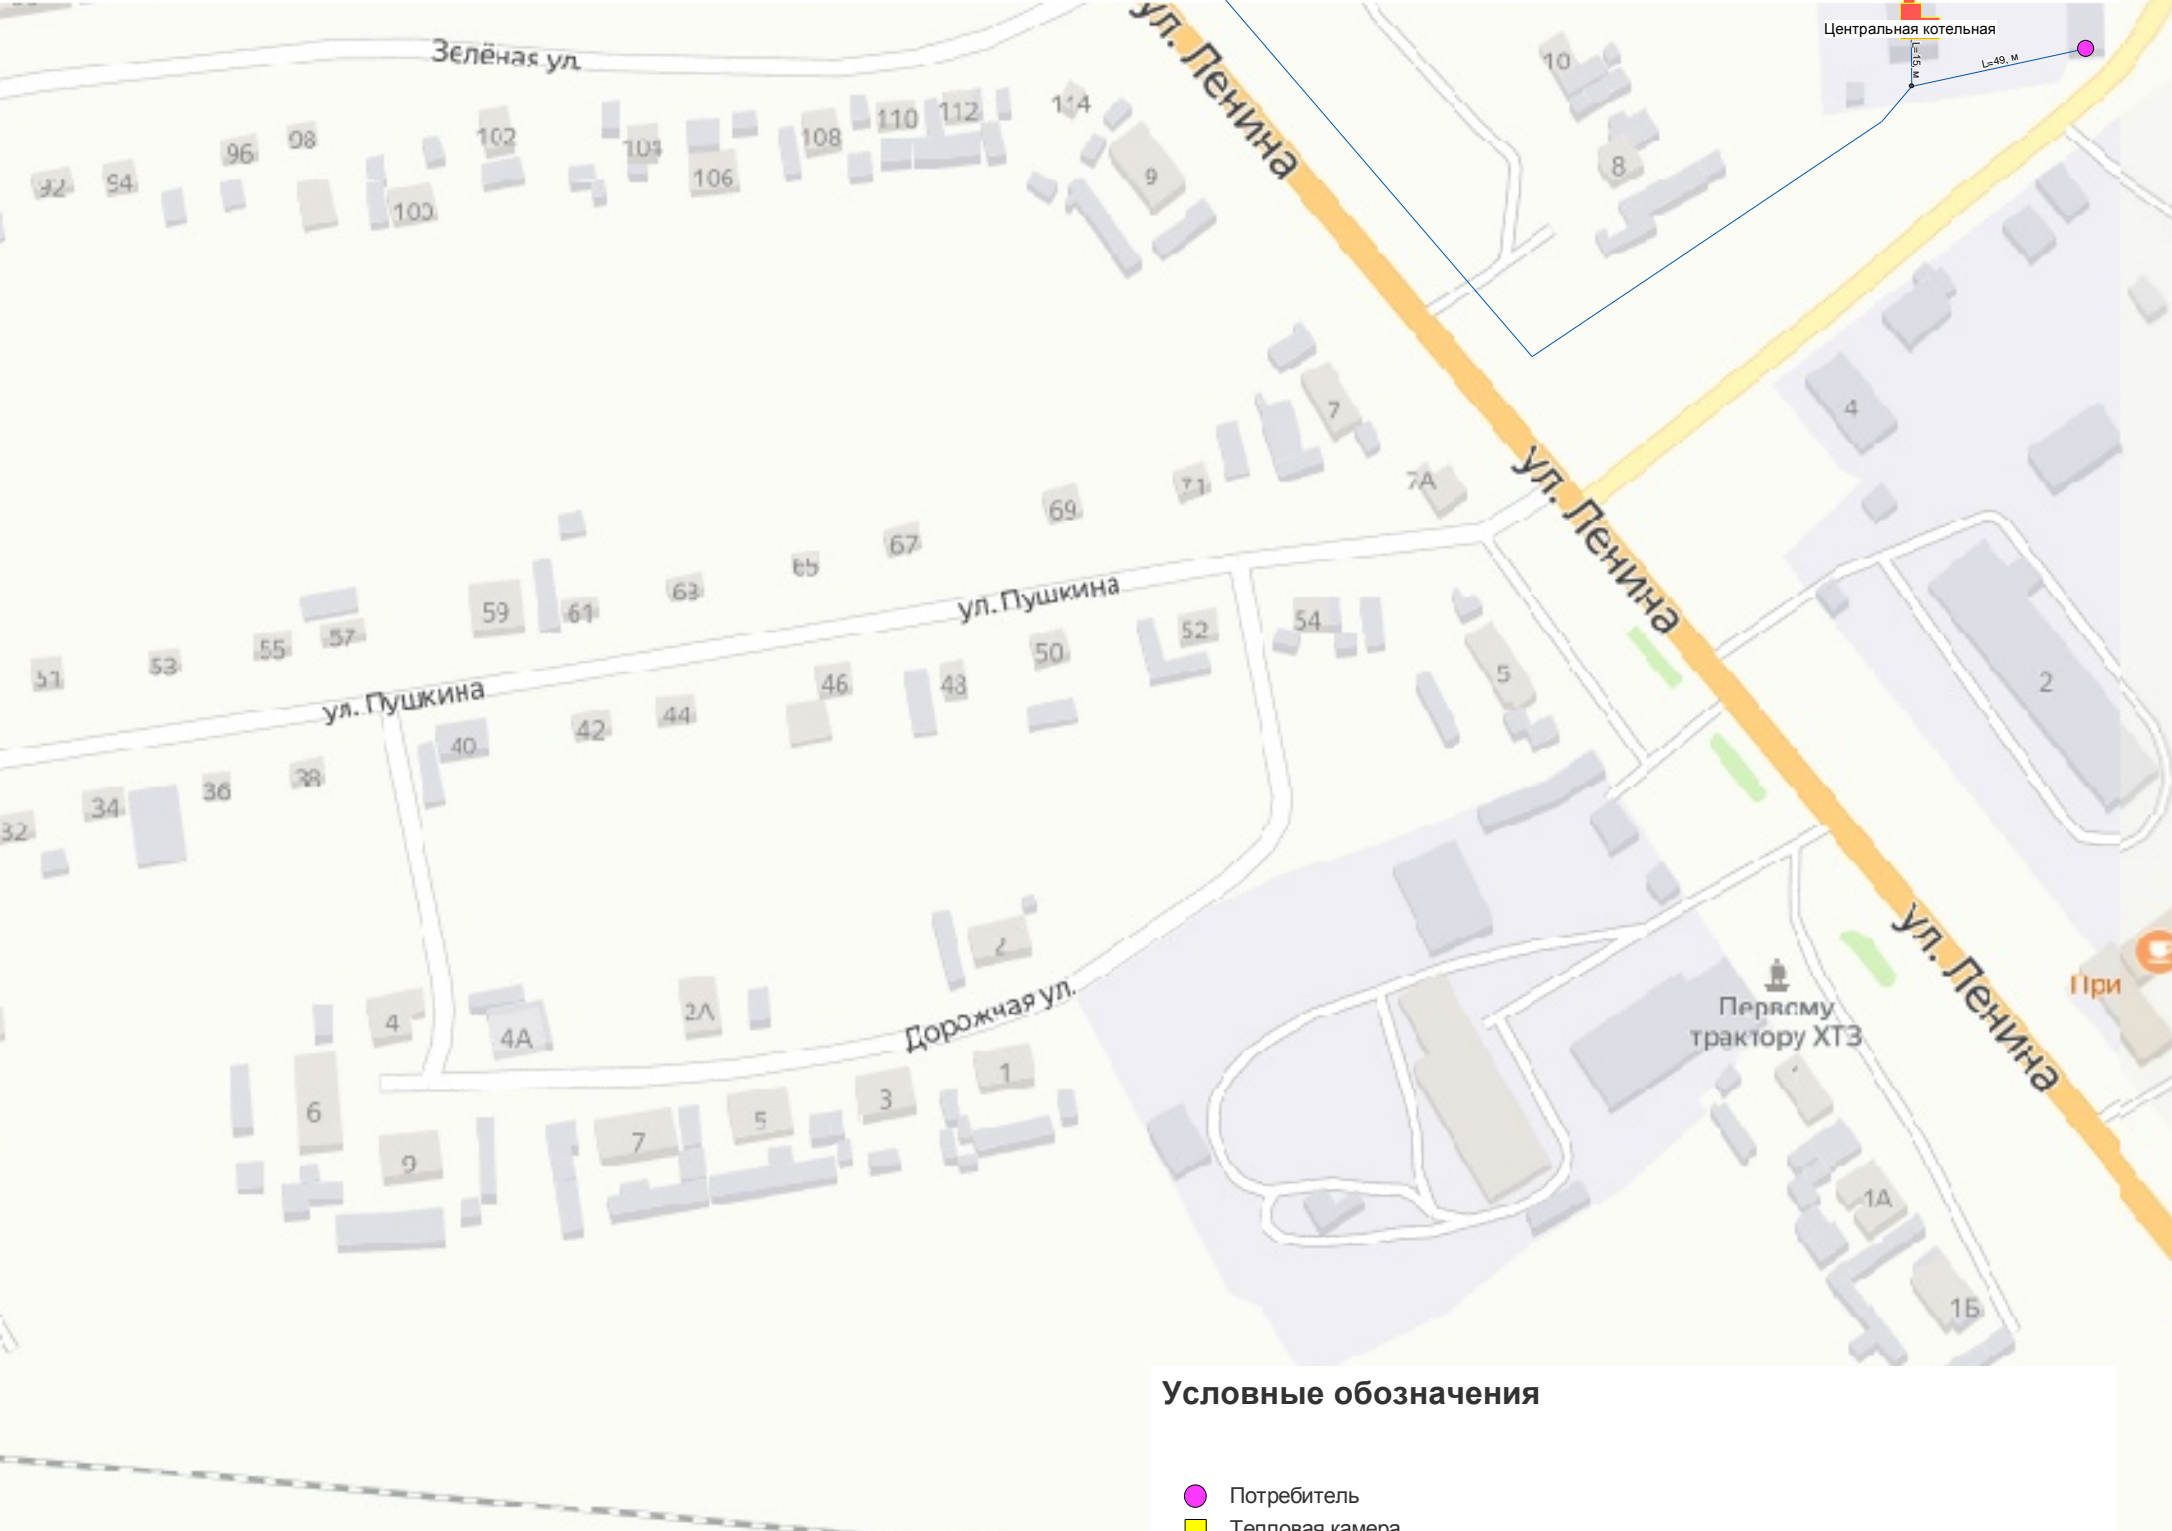





Аэродромная ул.

Лыжная база

Урожай

Аэродромная ул.

Аэродромная ул.

Молодёжная ул.

Молодёжная ул.

