


Приложение 3 - Схема тепловой сети котельной №6

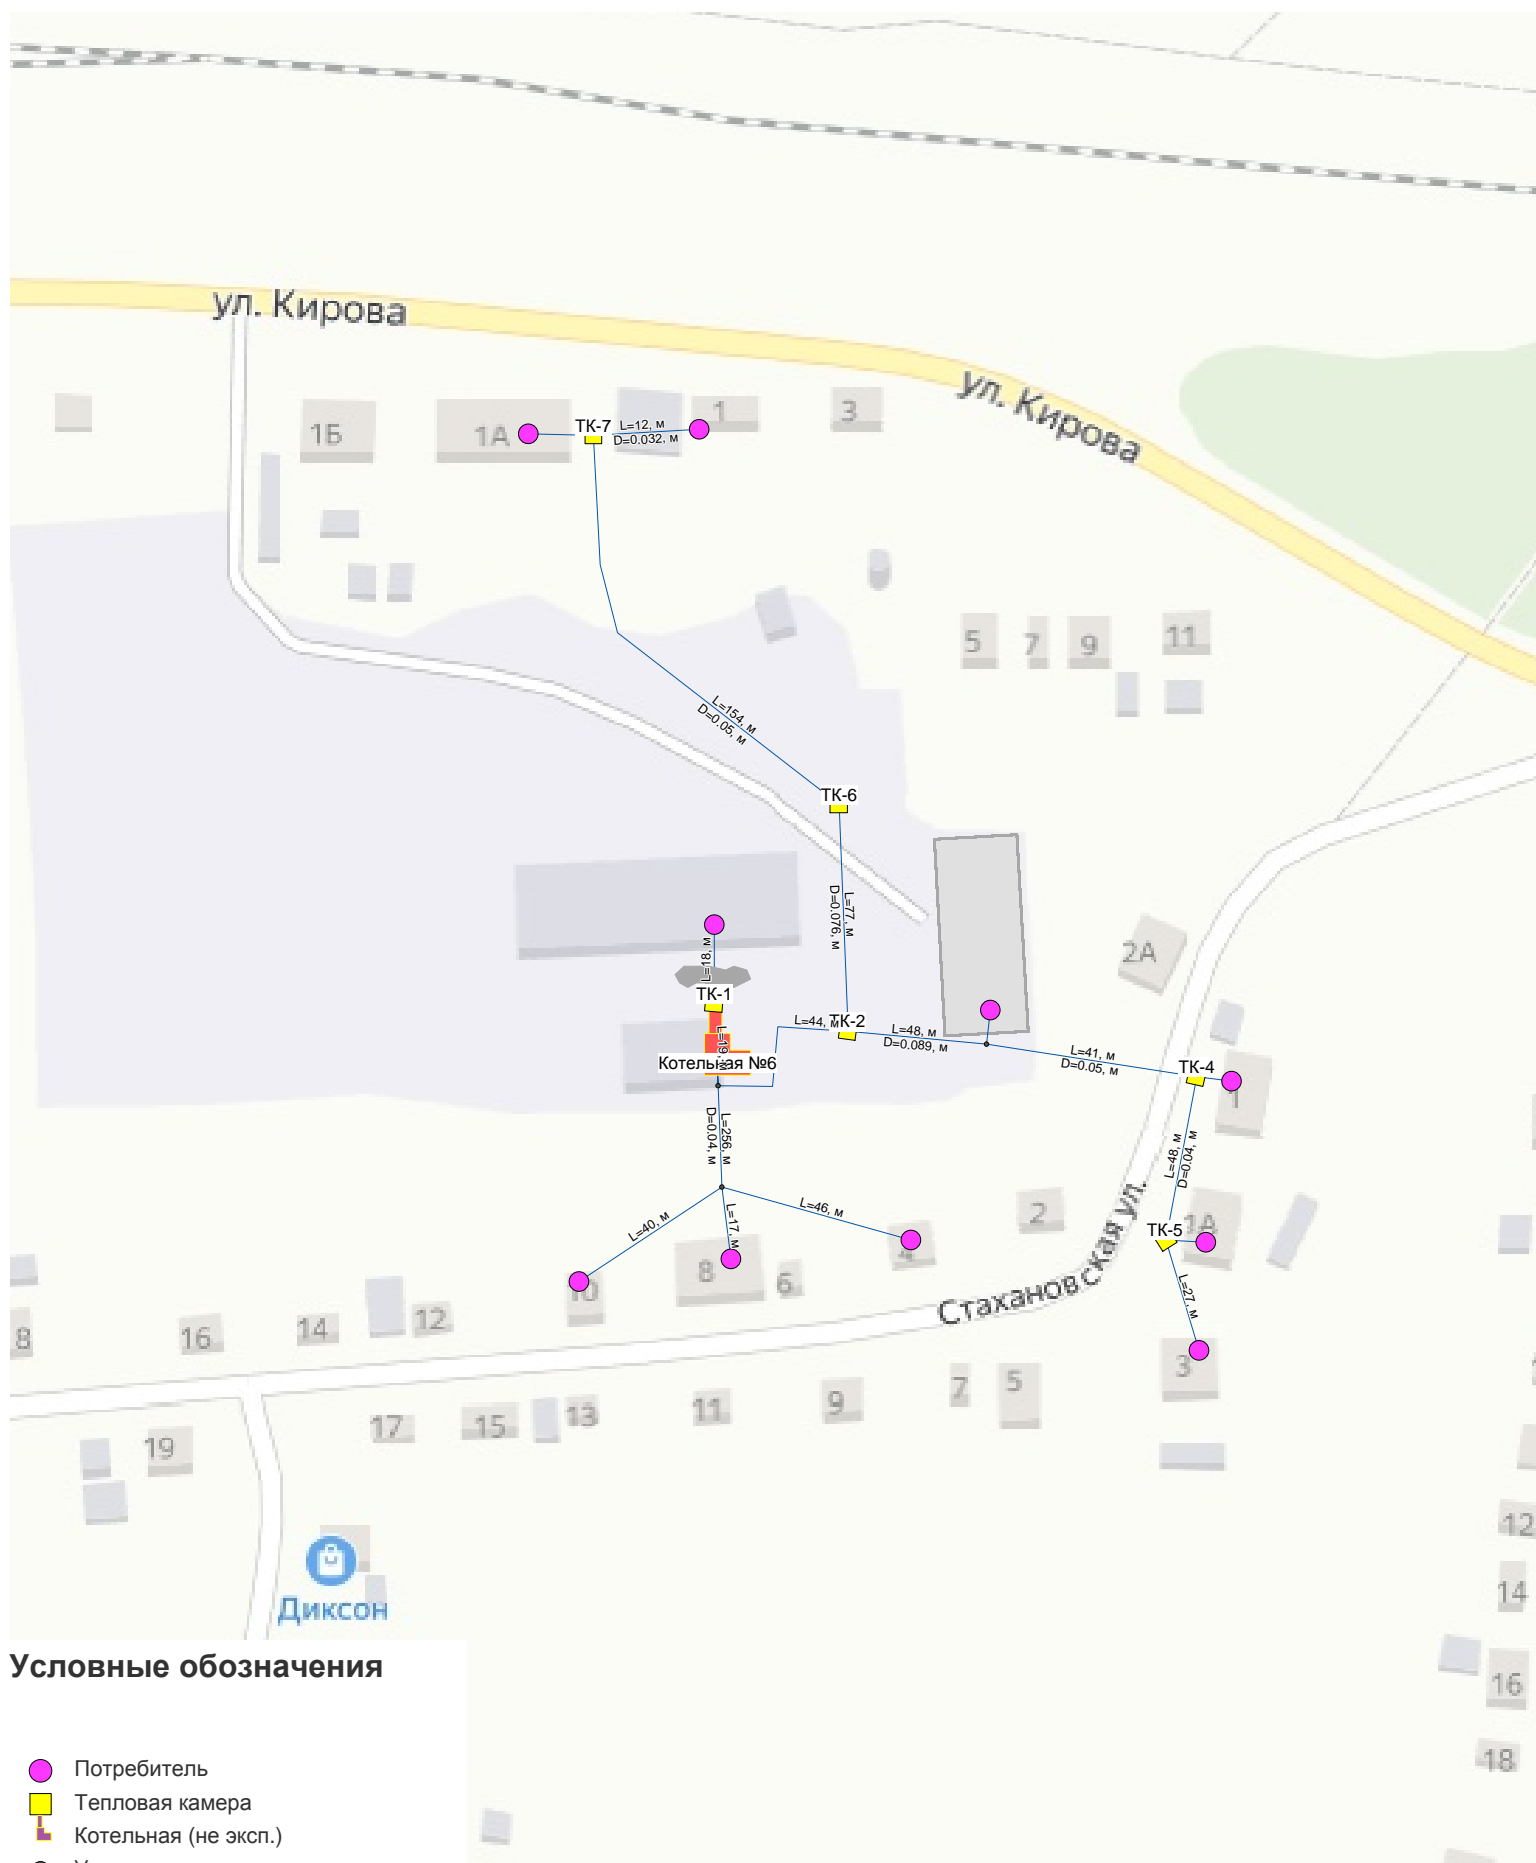

Условные обозначения

- Потребитель
- Тепловая камера
- Котельная (не эксп.)
- Узел, разветвление
- Котельная
- Потребитель (откл.)
- Участок тепловой сети
- Участок тепловой сети (откл.)