

**Сообщение о возможном установлении публичного сервитута ООО
«АЛЬФА – ДЕКОР»**


Администрация поселка Нижний Ингаш Нижнеингашского района Красноярского края информирует о возможном установлении публичного сервитута в отношении земельного участка с кадастровым номером: 24:28:2901013:359, расположенного по адресу: Красноярский край, р-н Нижнеингашский, п. Нижний Ингаш, ул. Ленина, 55, в целях размещения объекта коммунального обслуживания.

Ознакомиться с поступившим ходатайством от ООО «АЛЬФА – ДЕКОР» об установлении публичного сервитута, а также подать заявления об учете прав на земельный участок можно в администрации поселка Нижний Ингаш в течение 30 дней со дня опубликования данного сообщения: в будние дни с 8:00 до 17:00, перерыв на обед с 12:00 до 13:00 по адресу: п. Нижний Ингаш, ул. Ленина, 160, каб. 7

Сообщение о поступившем ходатайстве, об установлении публичного сервитута размещено на официальном сайте администрации поселка Нижний Ингаш Нижнеингашского района Красноярского края.

Система координат: СК кадастрового округа, (зона 5) 168

Квартал: 24:28:2901013

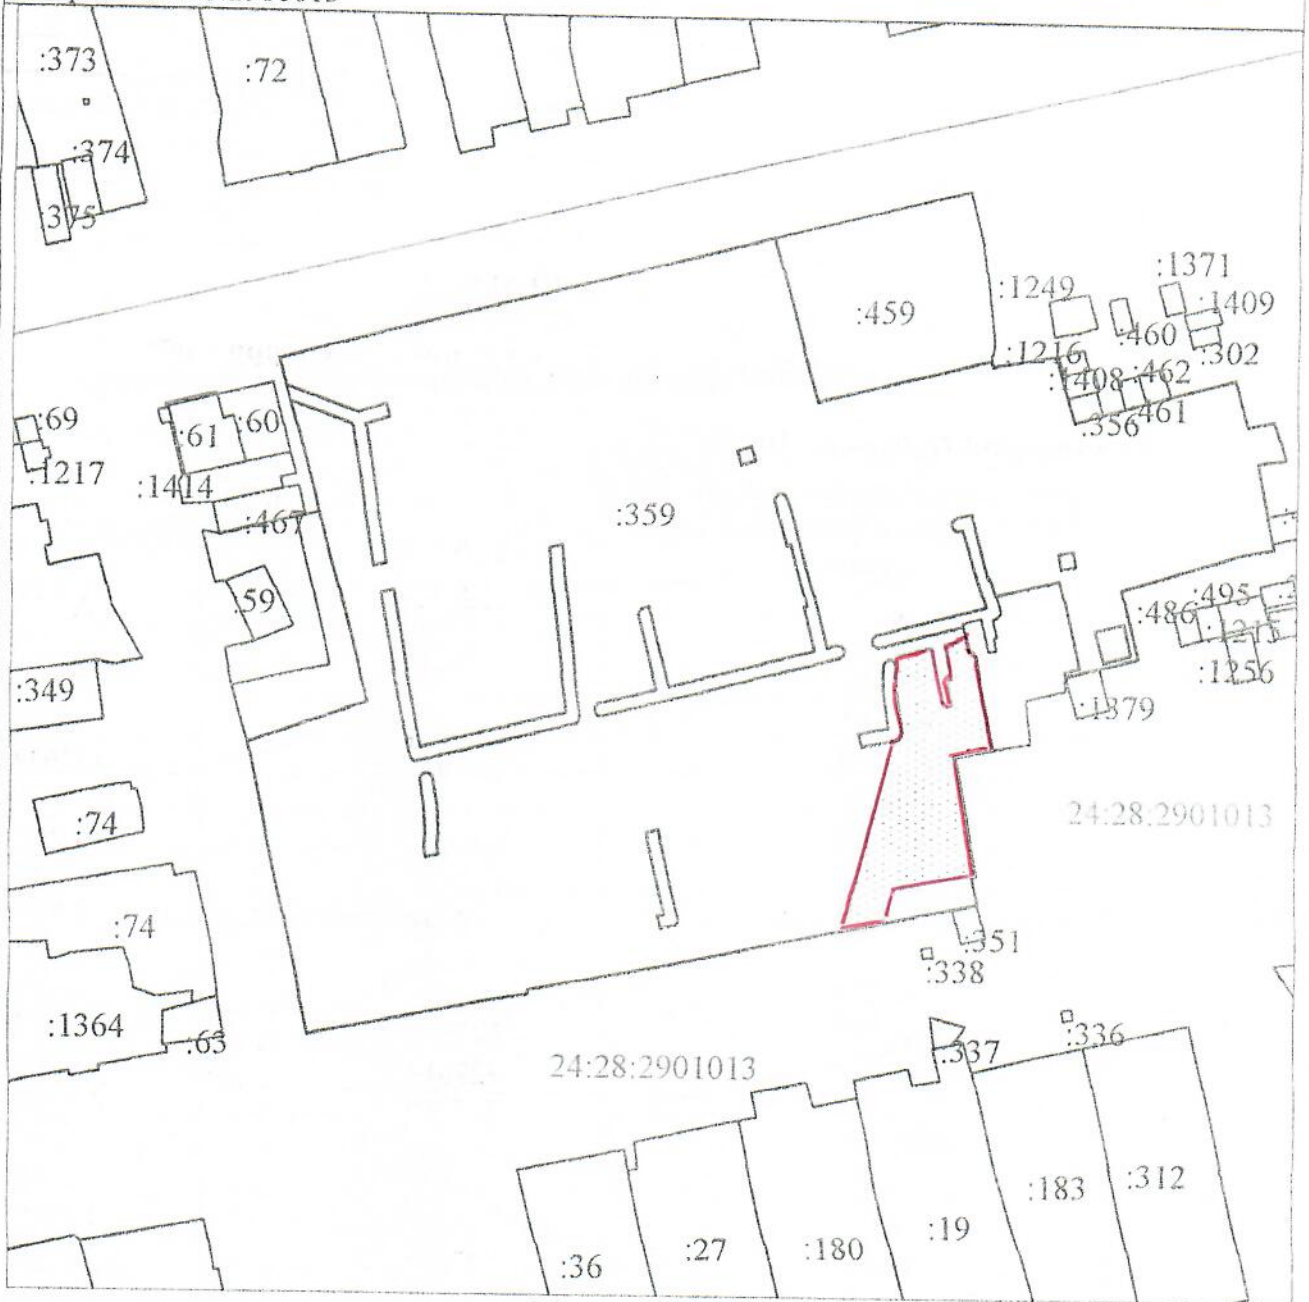

Масштаб 1:1500

Условные обозначения:



Существующая часть границы, имеющиеся в ГКН сведения о которой достаточны для определения ее местоположения




Границы сервитута, установленные (уточненные) при проведении кадастровых работ, отражающиеся в масштабе



Обозначение сервитута



Граница кадастрового квартала

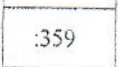

Надписи кадастрового номера земельного участка



Обозначение кадастрового квартала